

ETAGE


CONSTRUCTION D'UN IMMEUBLE COLLECTIF

POUR LE COMPTE DE LA SOCIETE IMMOBILIERE DE LA RUE DE PARIS
105, RUE DE PARIS
MEUDON. S. ET O.


ETAGE ET TOITURE

ECH. 0.02 P. M.

PRESSE PAR LE BUREAU D'ETUDES TECHNIQUES DU BATIMENT 4 RUE CADMARTIN PARIS LE 25 JUIN 1953 <i>R. H. H. H.</i> <u>R. H. H. H.</u>	Vu et approuve le Proprietaire <i>[Signature]</i>	Vu et approuve les Entrepreneurs.
		<h1>4.</h1>

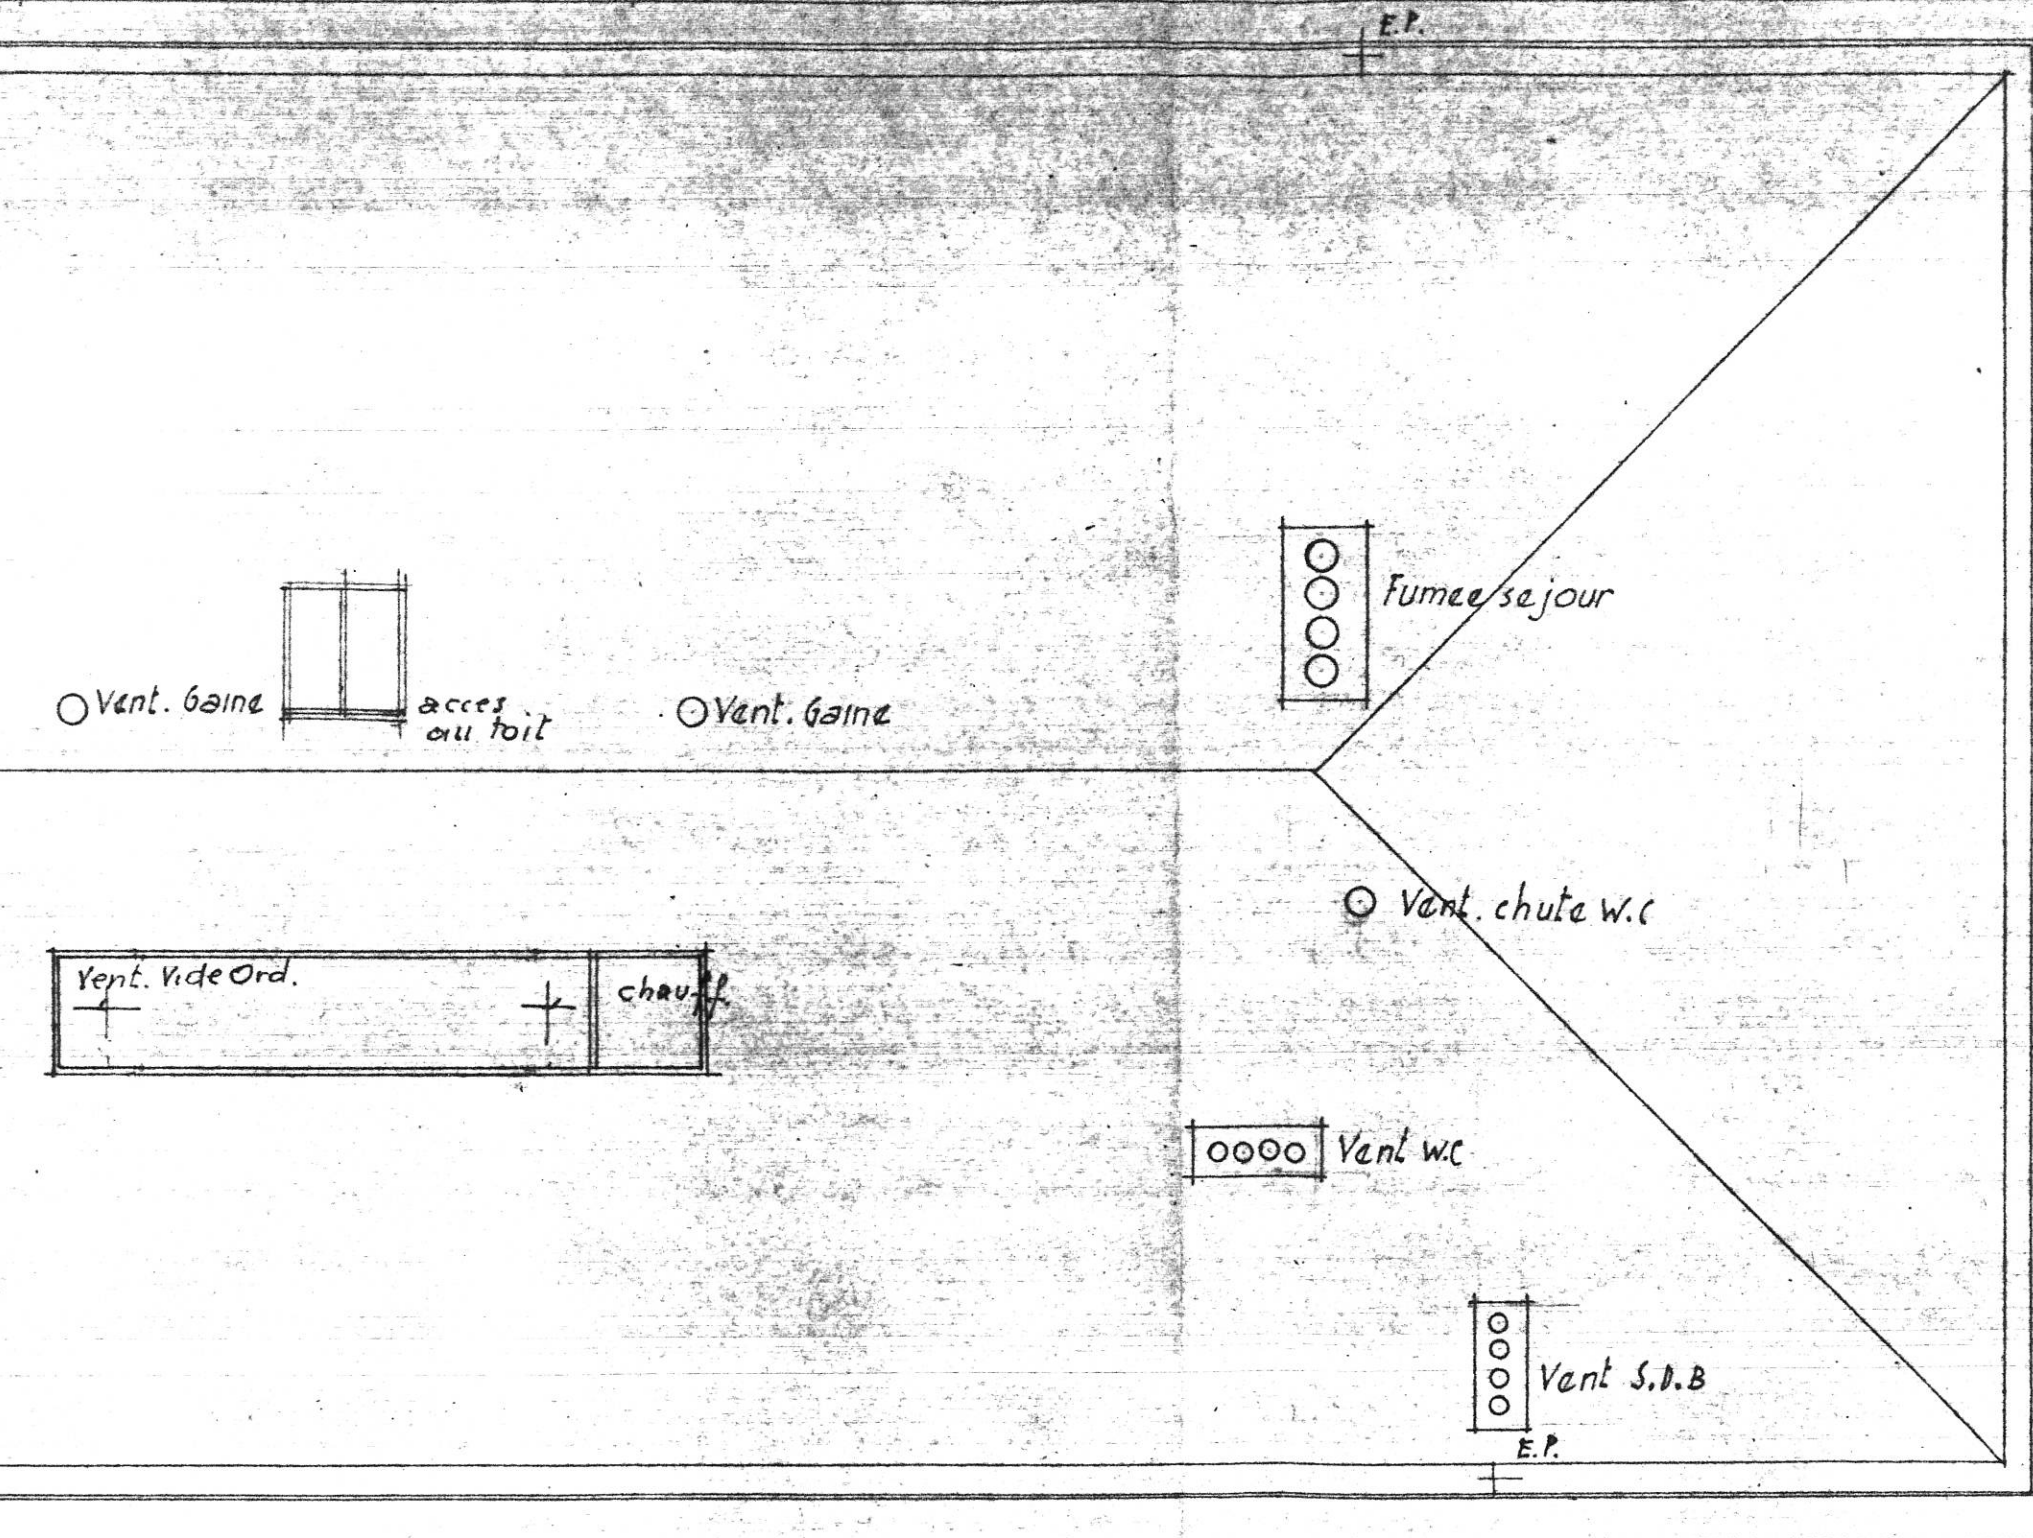

TOITURE

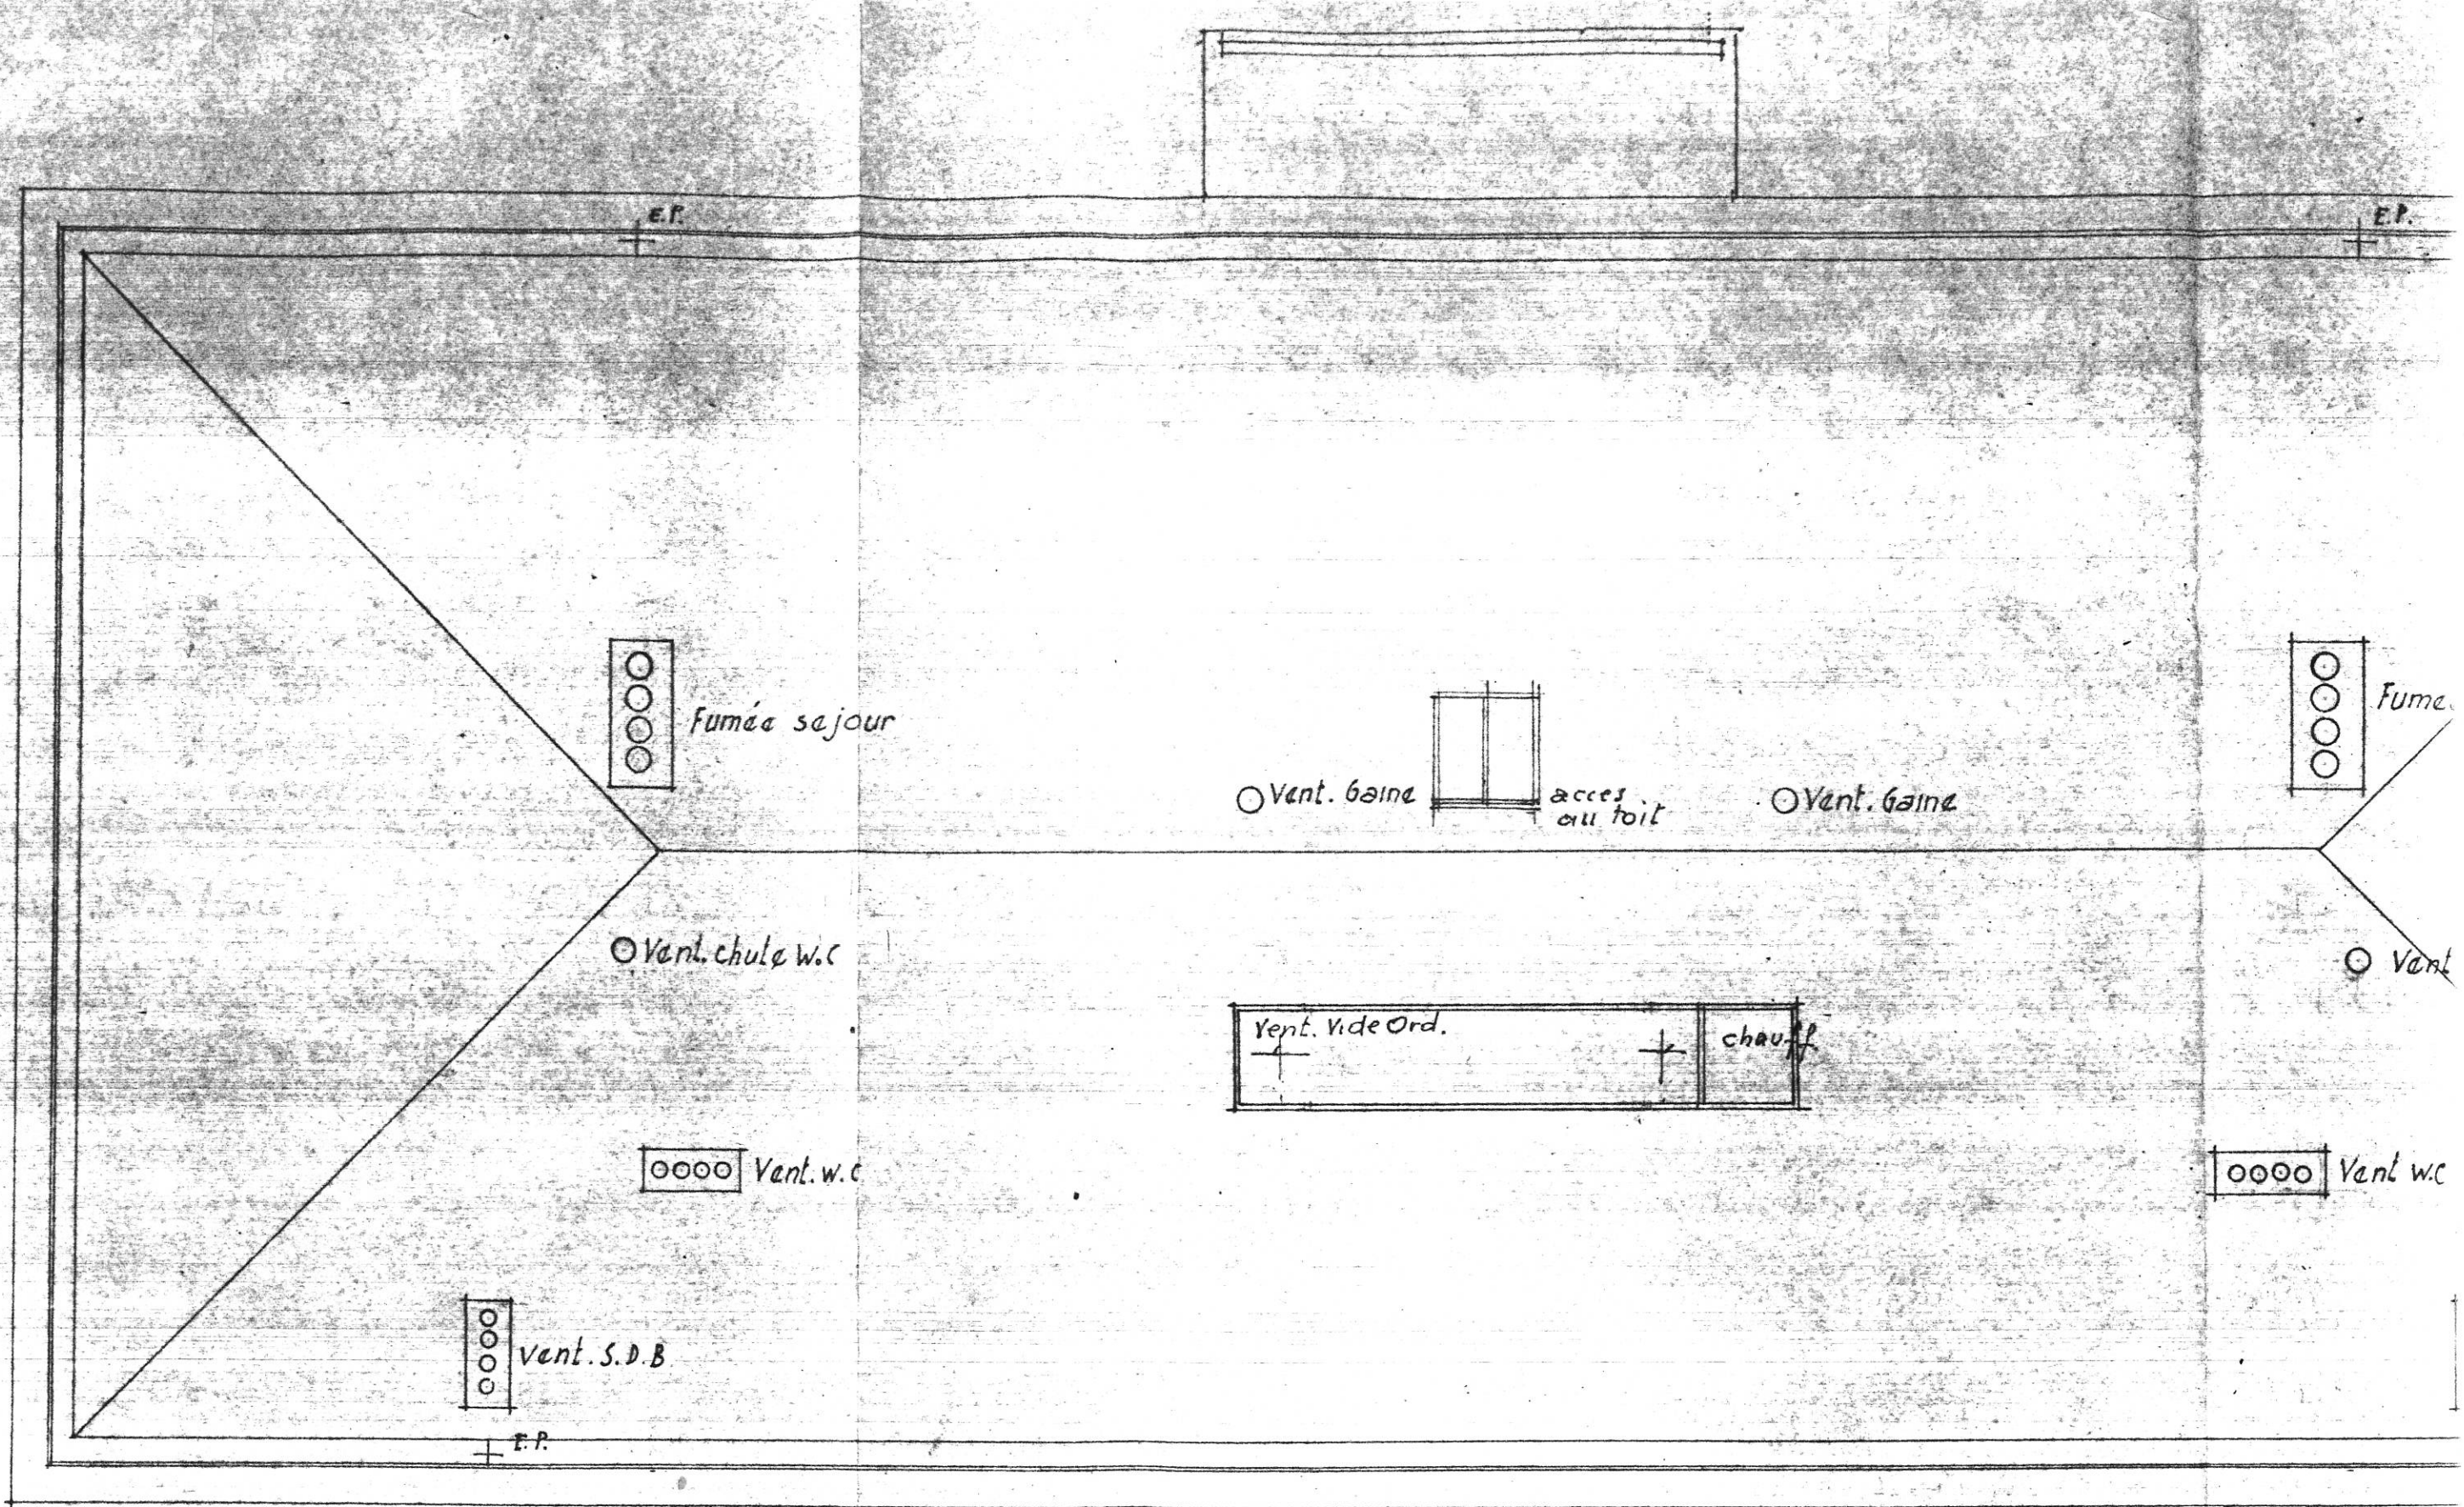

D:--

B:--